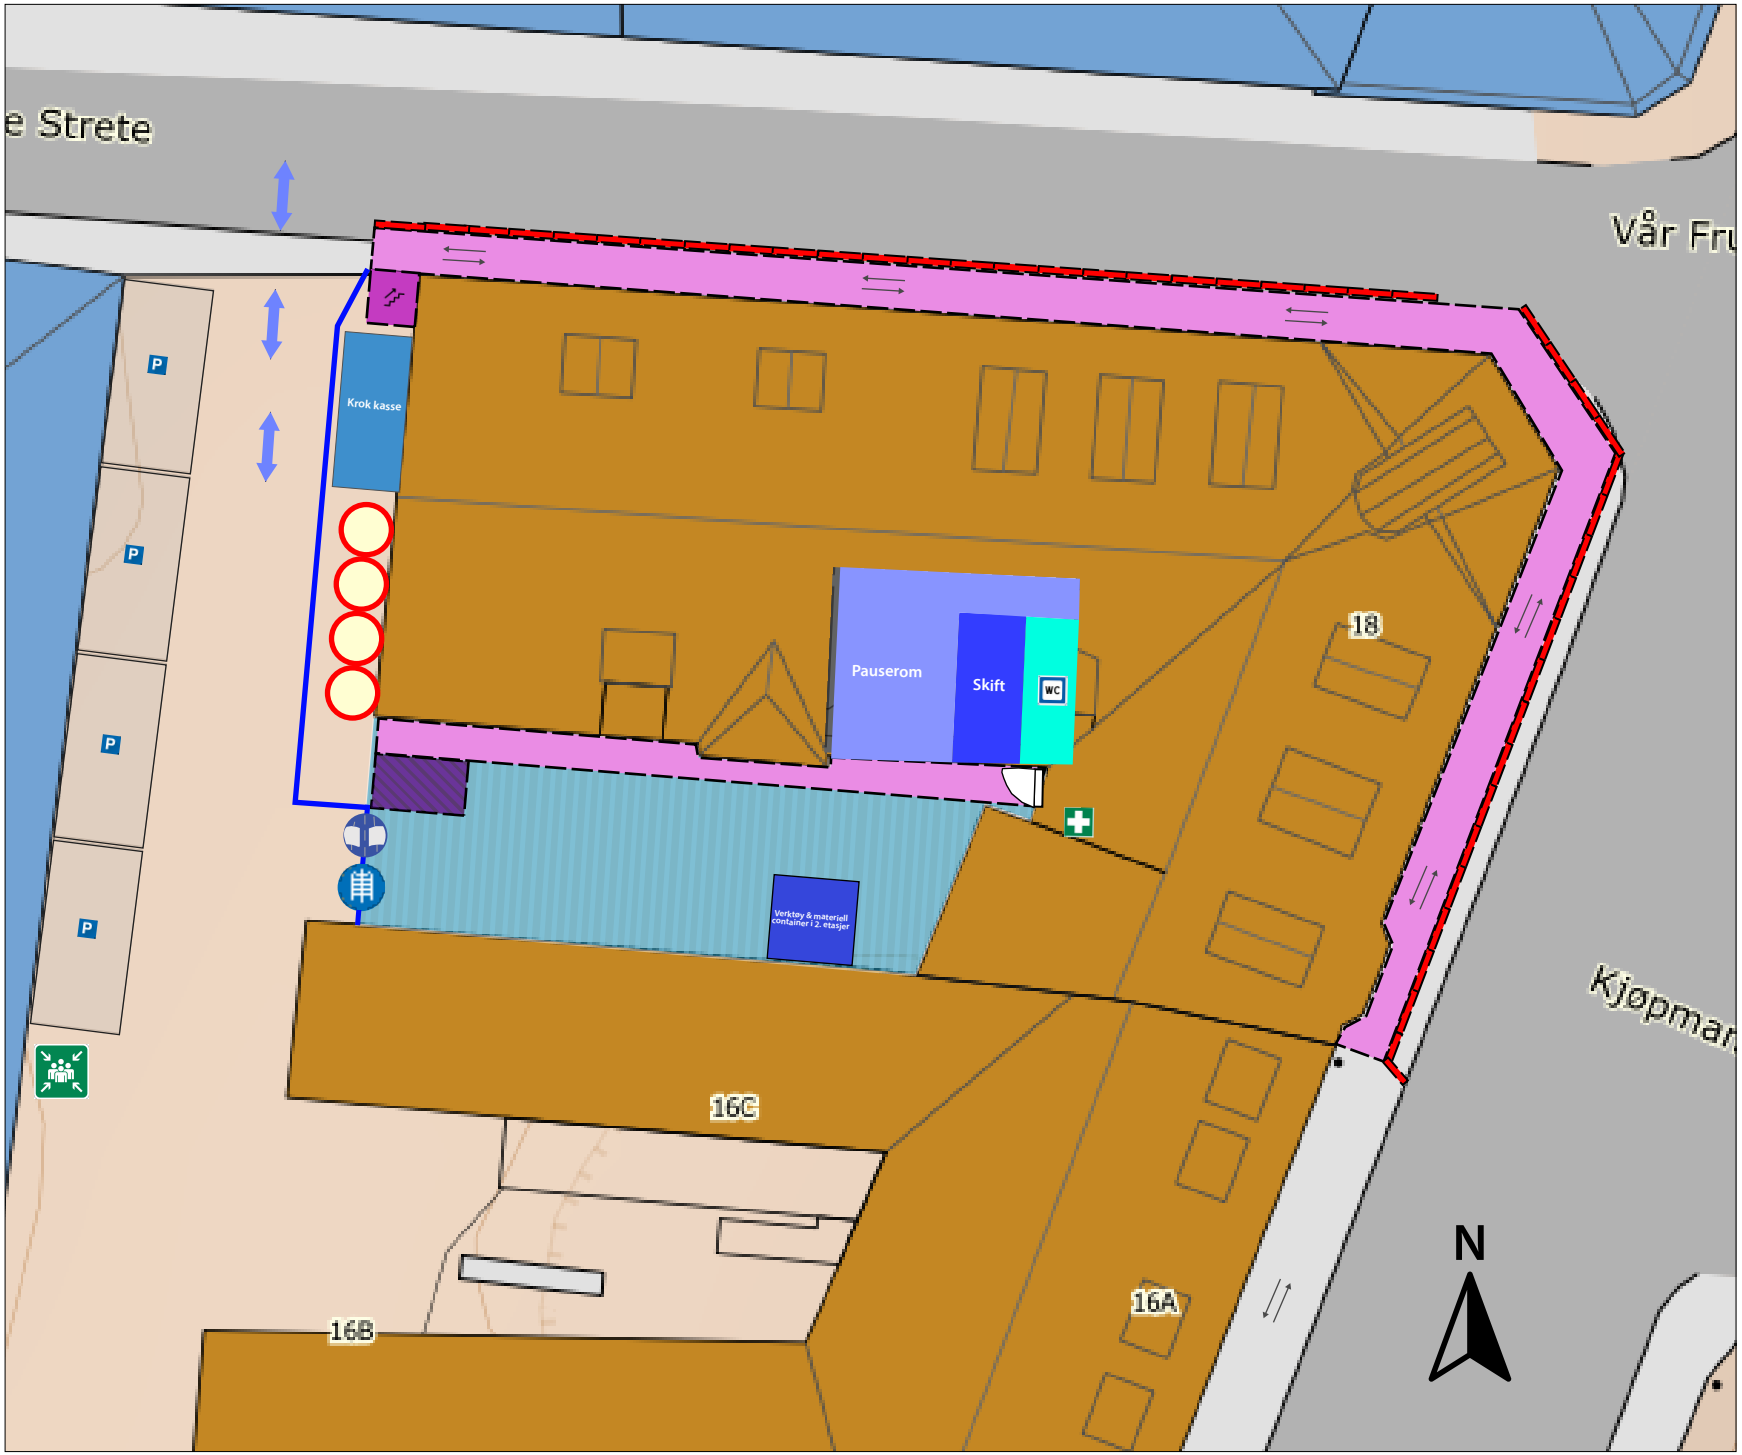

RIGGSYMBOLER

- Førstehjelp
- Møteplass
- Port
- Rundell
- Toalett
- Bigbags
- Stillas
- Byggeheis
- 2. etasjer - stillasdekke
- Pauserom
- Skift / garderobe
- Inn-/ utkjøring
- Stillasvern
- Byggegjerde
- Byggedør
- Spassasje

Kjøpmannsgata 18	NÆRØYSUND GRUPPEN
Næroysund Eiendom AS	
Dato: 25.05.2026	Versjon 1.2